
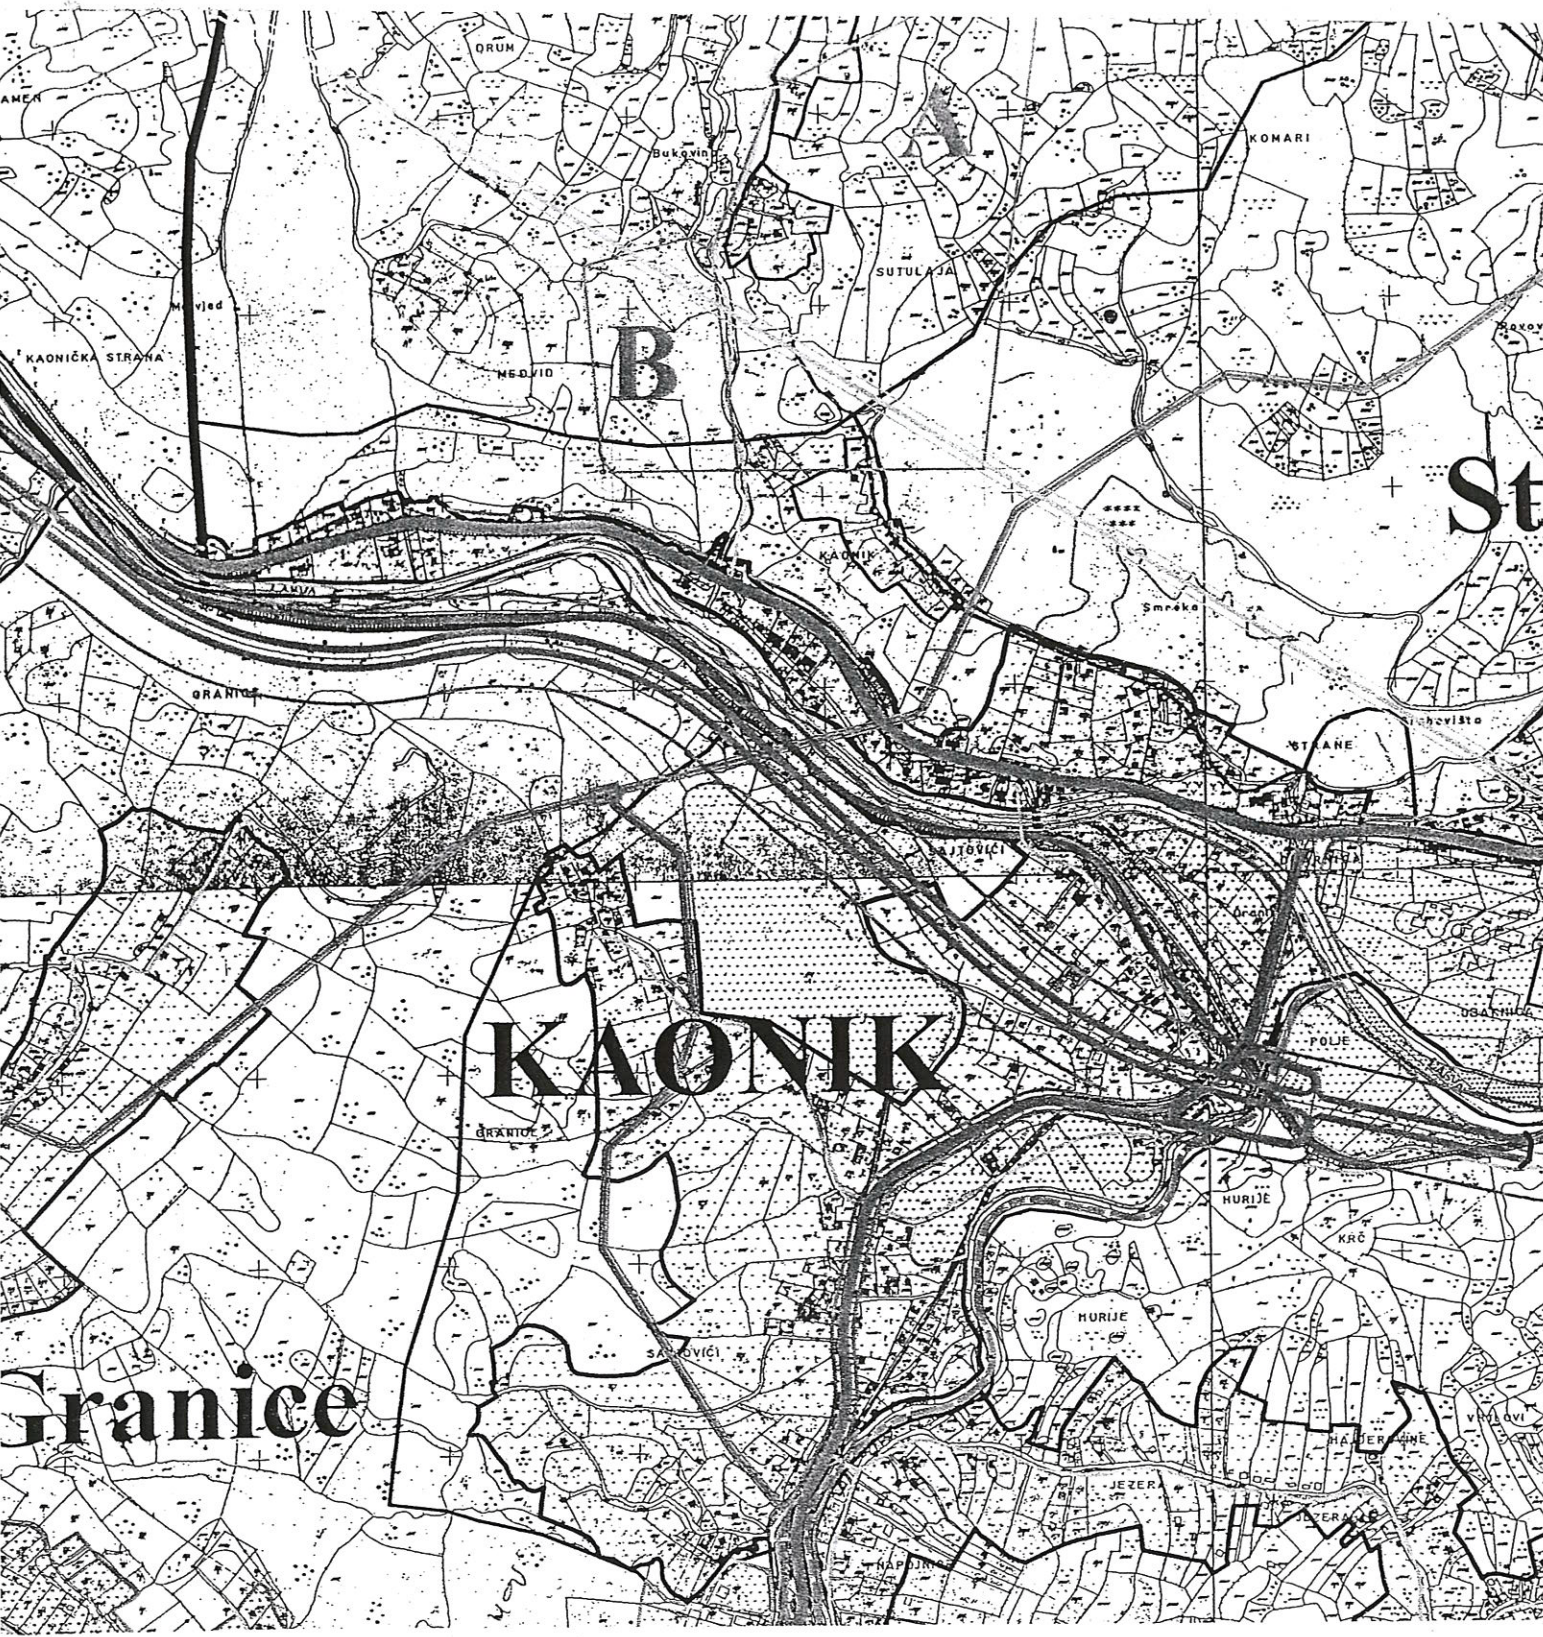


GRAFIČKI PRILOG

IZVOD IZ PROSTORNOG PLANA OPĆINE BUSOVAČA

PRIKAZ POLAŽAJA HIDRO ELEKTRANE „OBARNICA“  
LOCIRANA NA RIJECI LAŠVI U OPĆINI BUSOVAČA

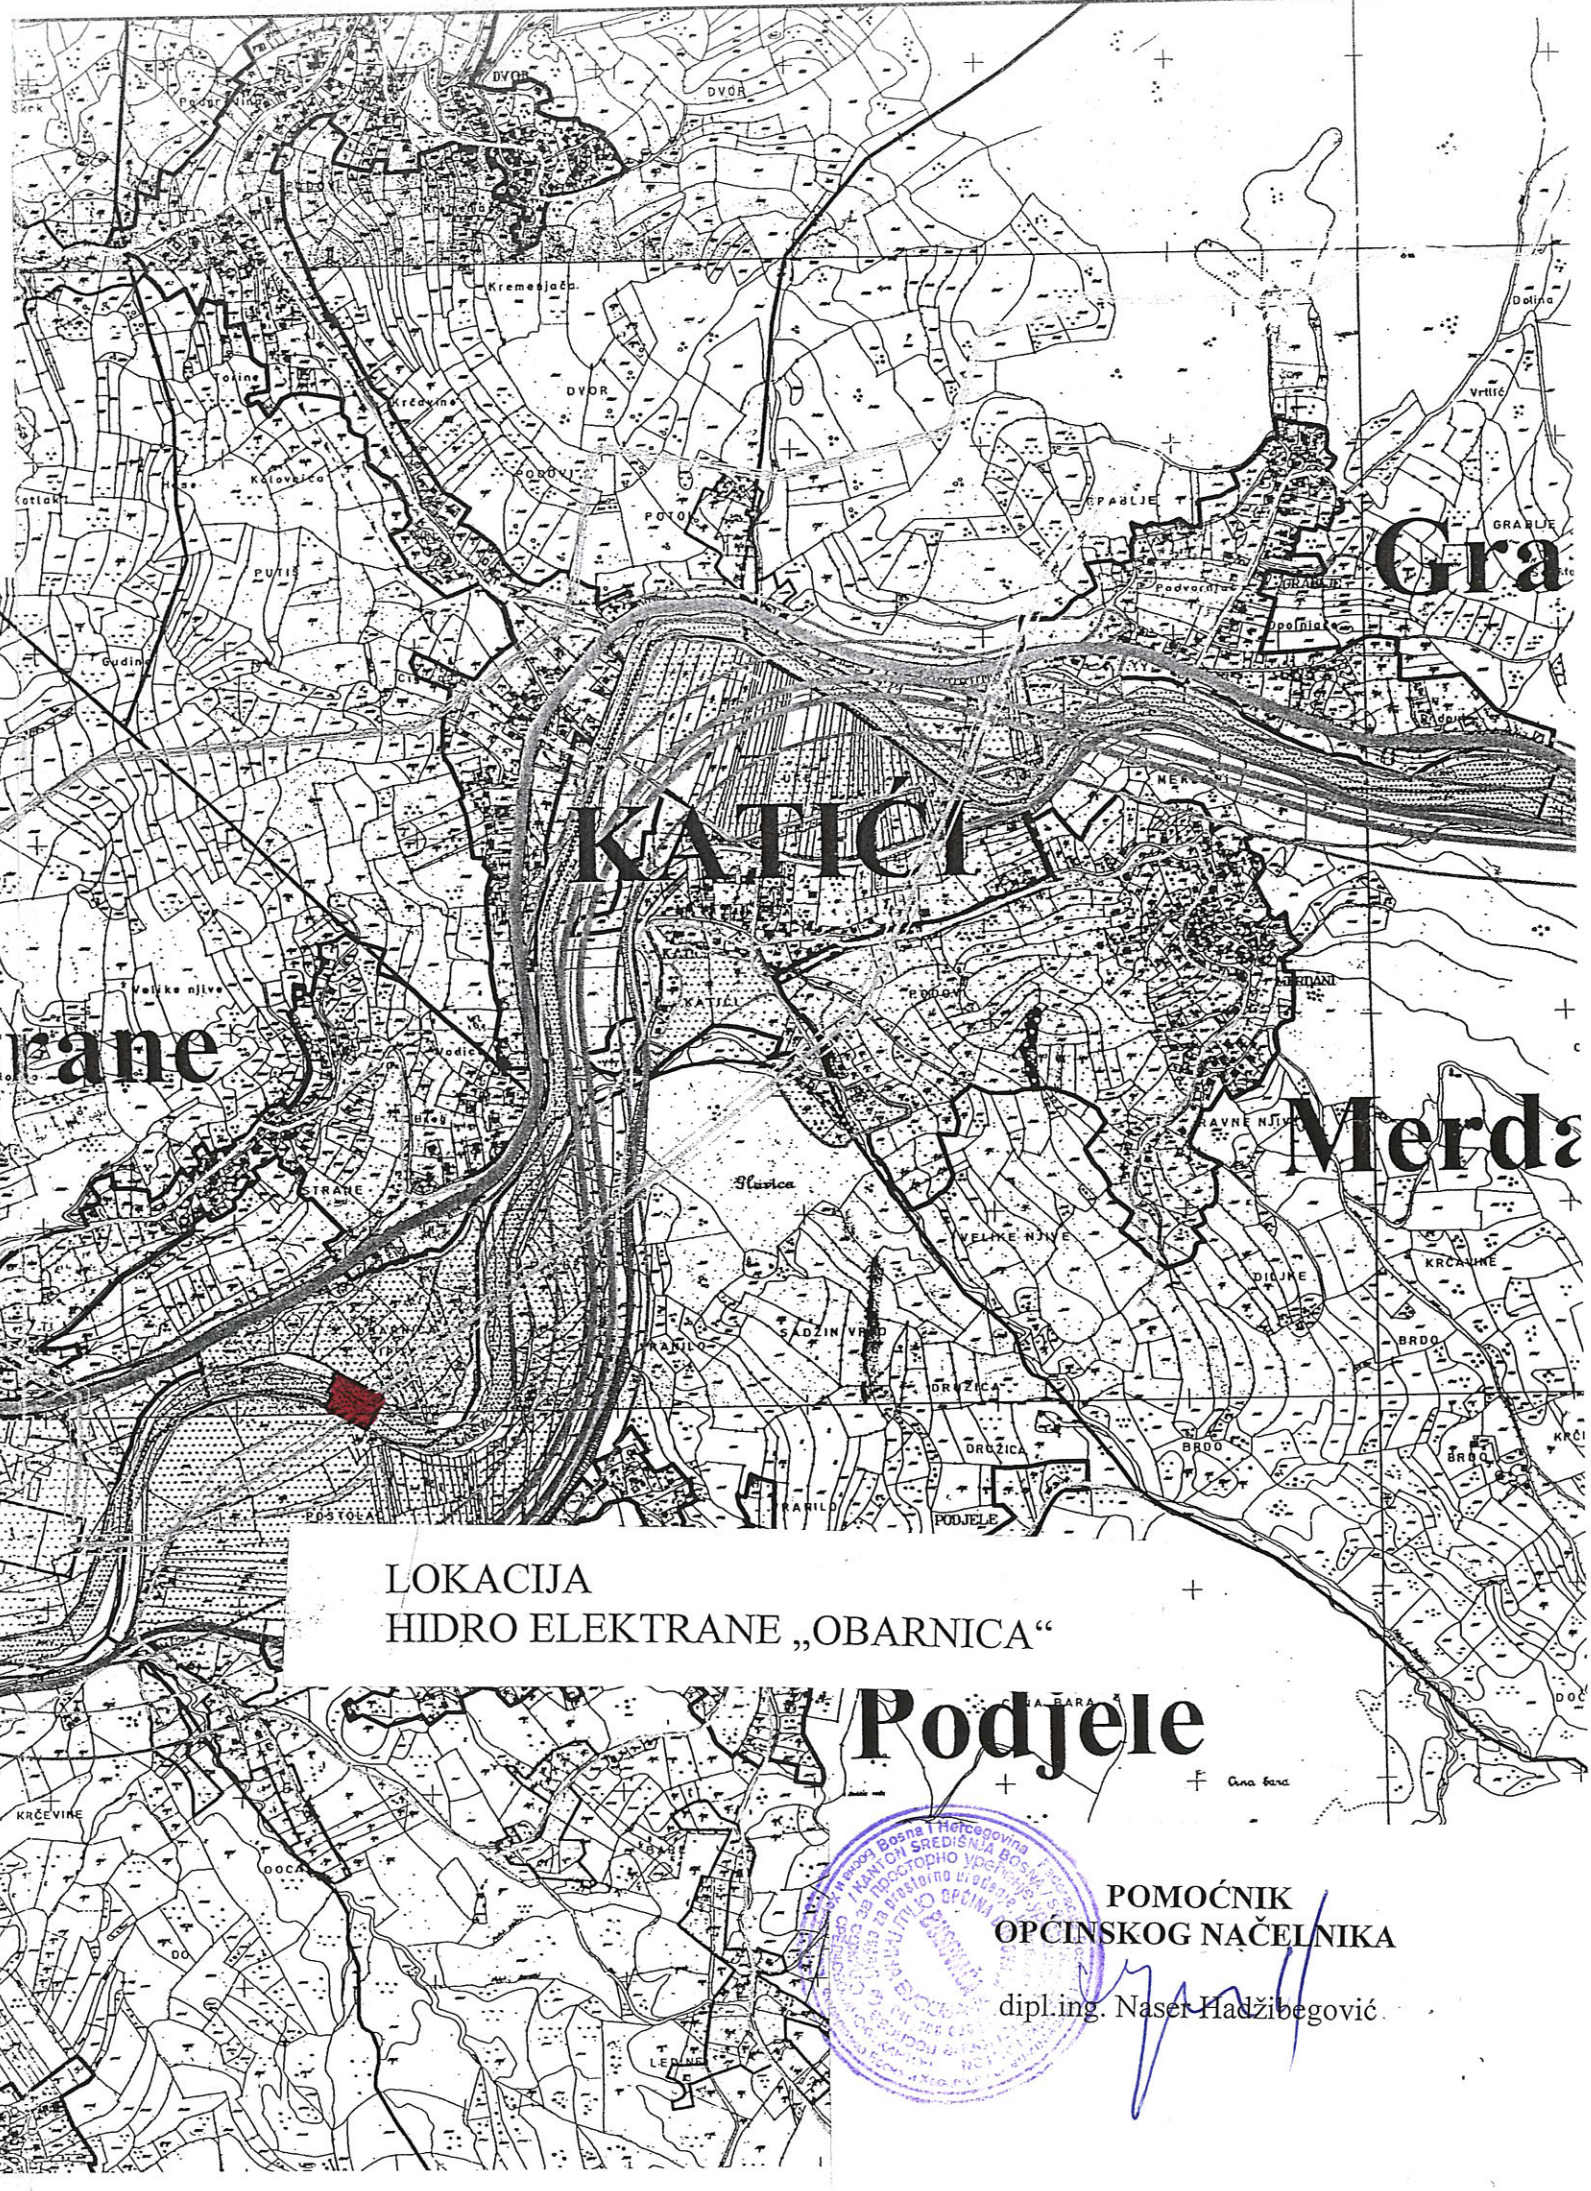

LOKACIJA  
HIDRO ELEKTRANE „OBARNICA“



POMOĆNIK  
OPĆINSKOG NAČELNIKA  
dipl.ing. Naser Hadžibegović

Tranice

KAONIK

Strane

KATIČIĆI

Merda

Podjele

Gra